




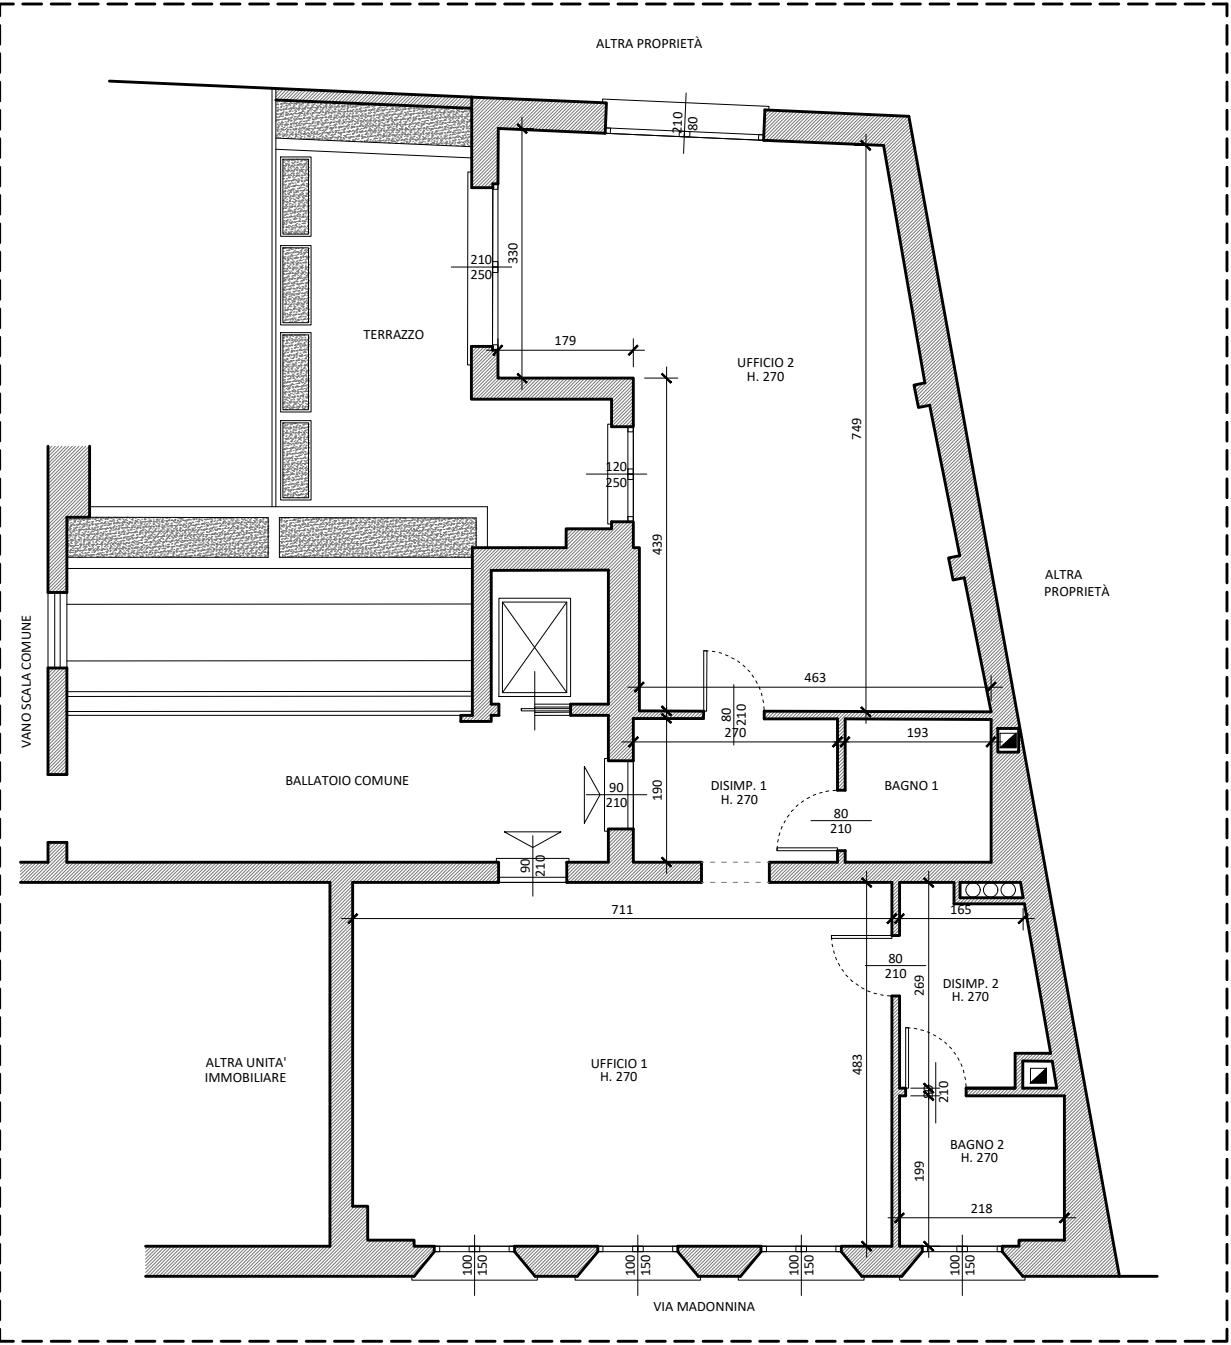


PIANTA STATO AUTORIZZATO
(C.E. 62/00, prot.n. 34250 del 06/12/2000 - D.l.A. 3/2003, prot.n. 1030 del 15/01/2003)

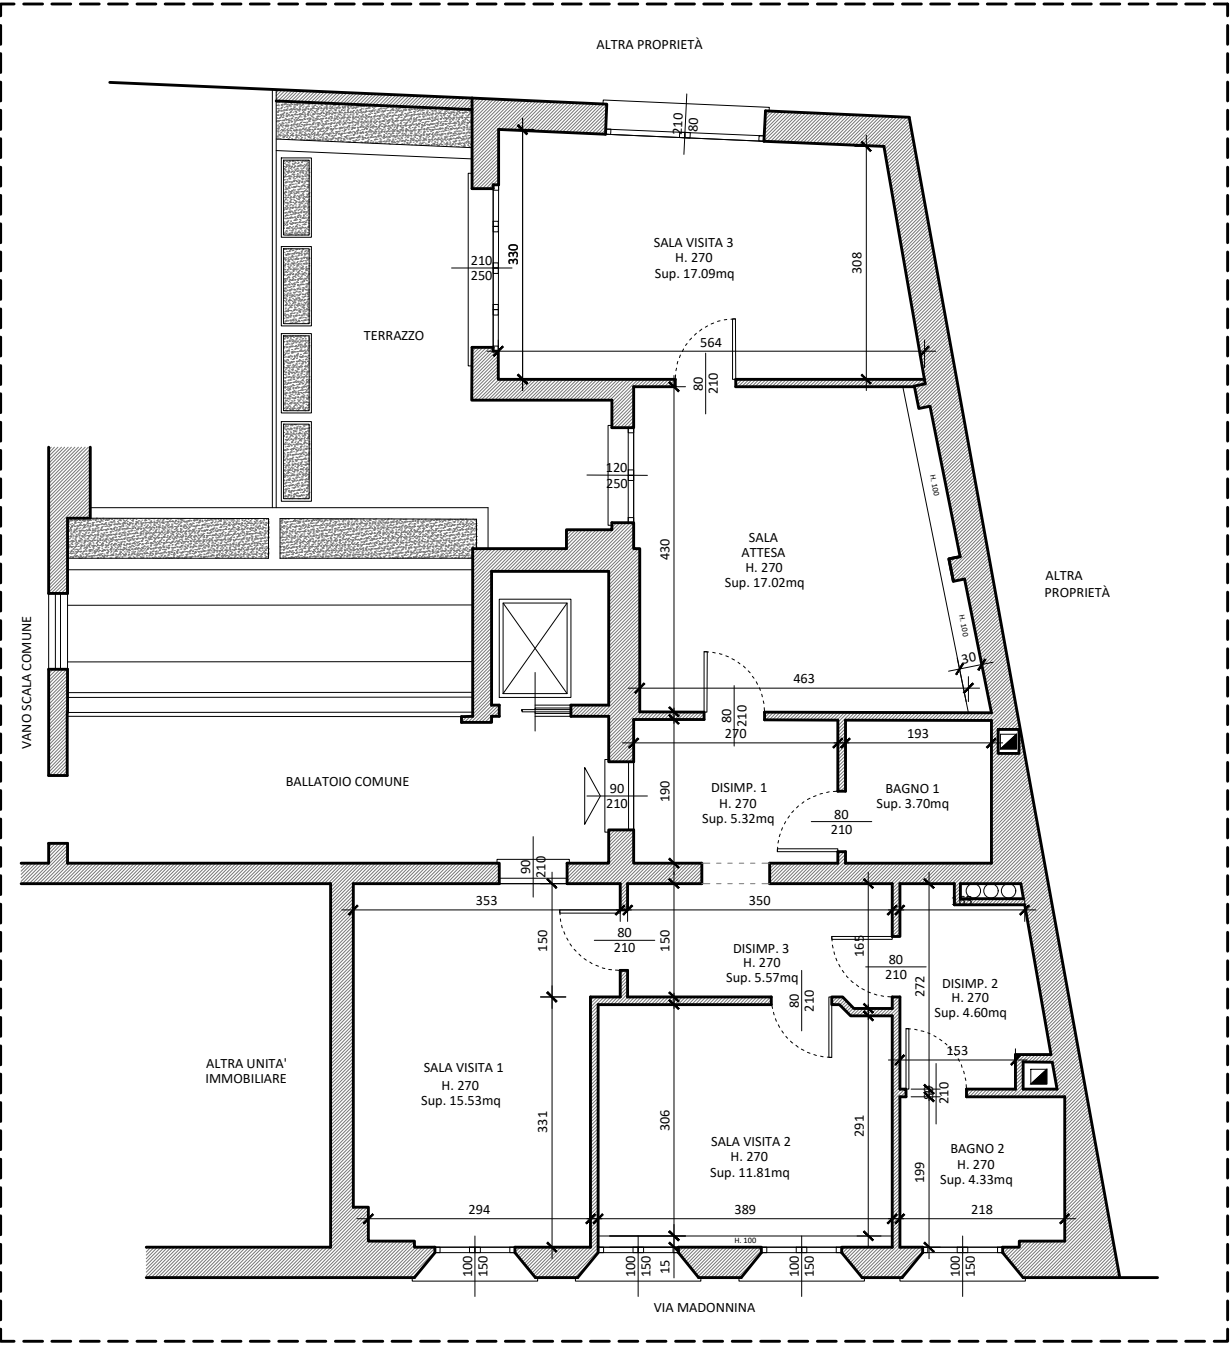

PIANTA PROGETTO


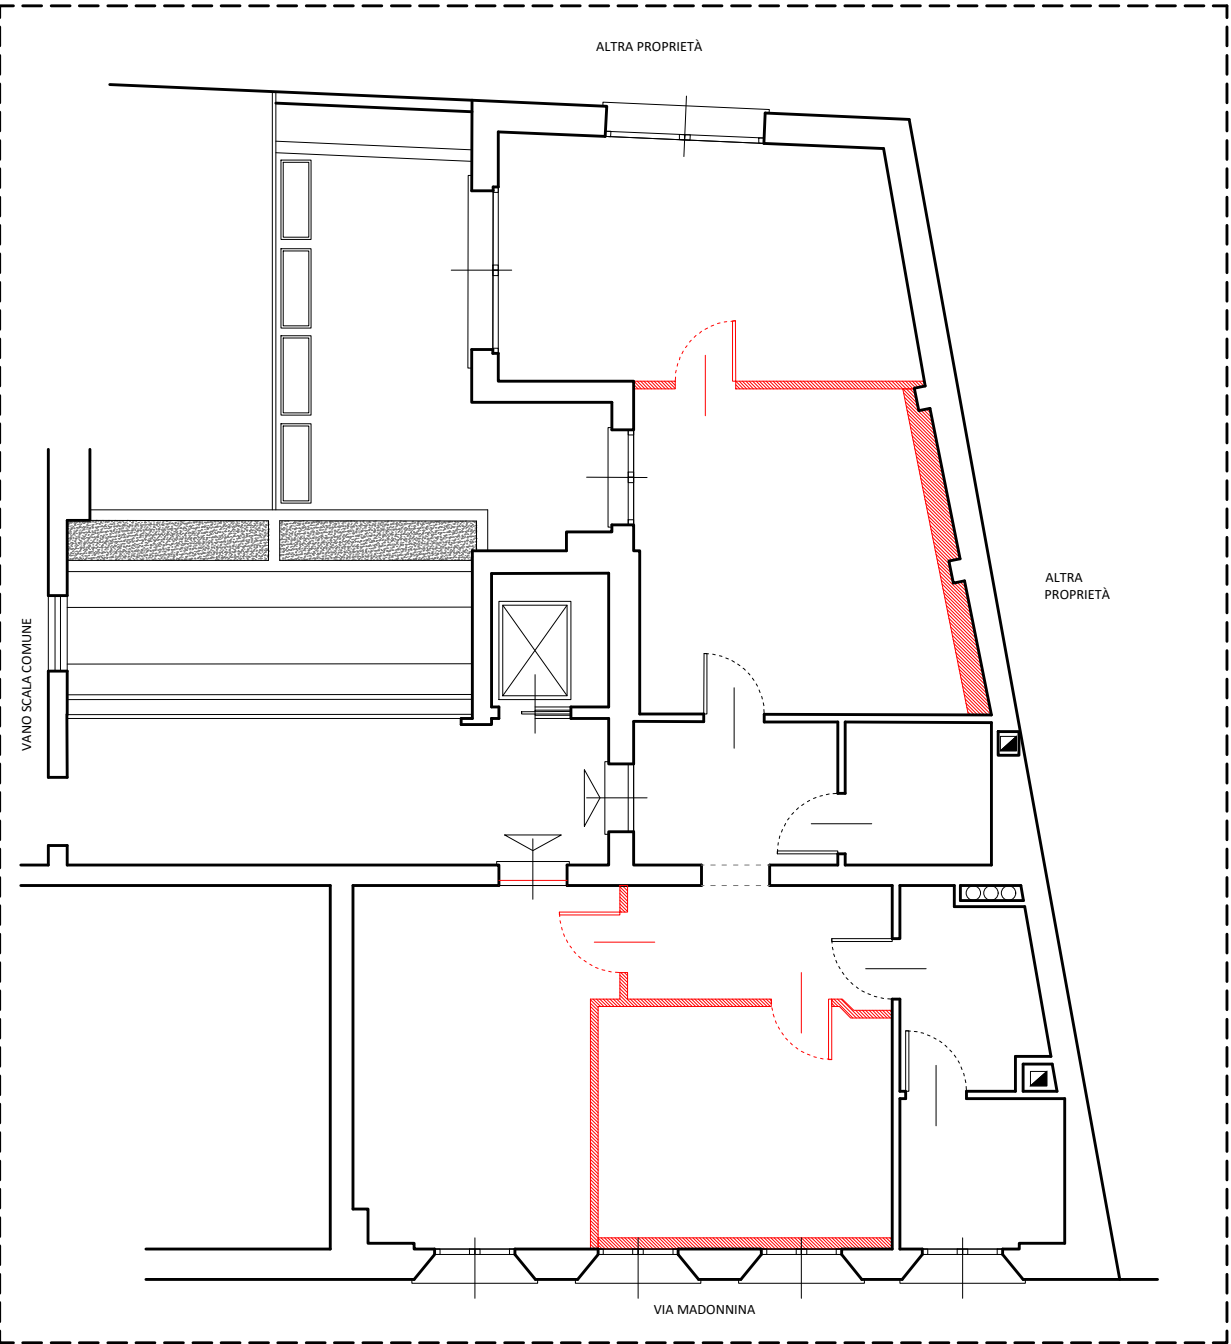


CONFRONTO

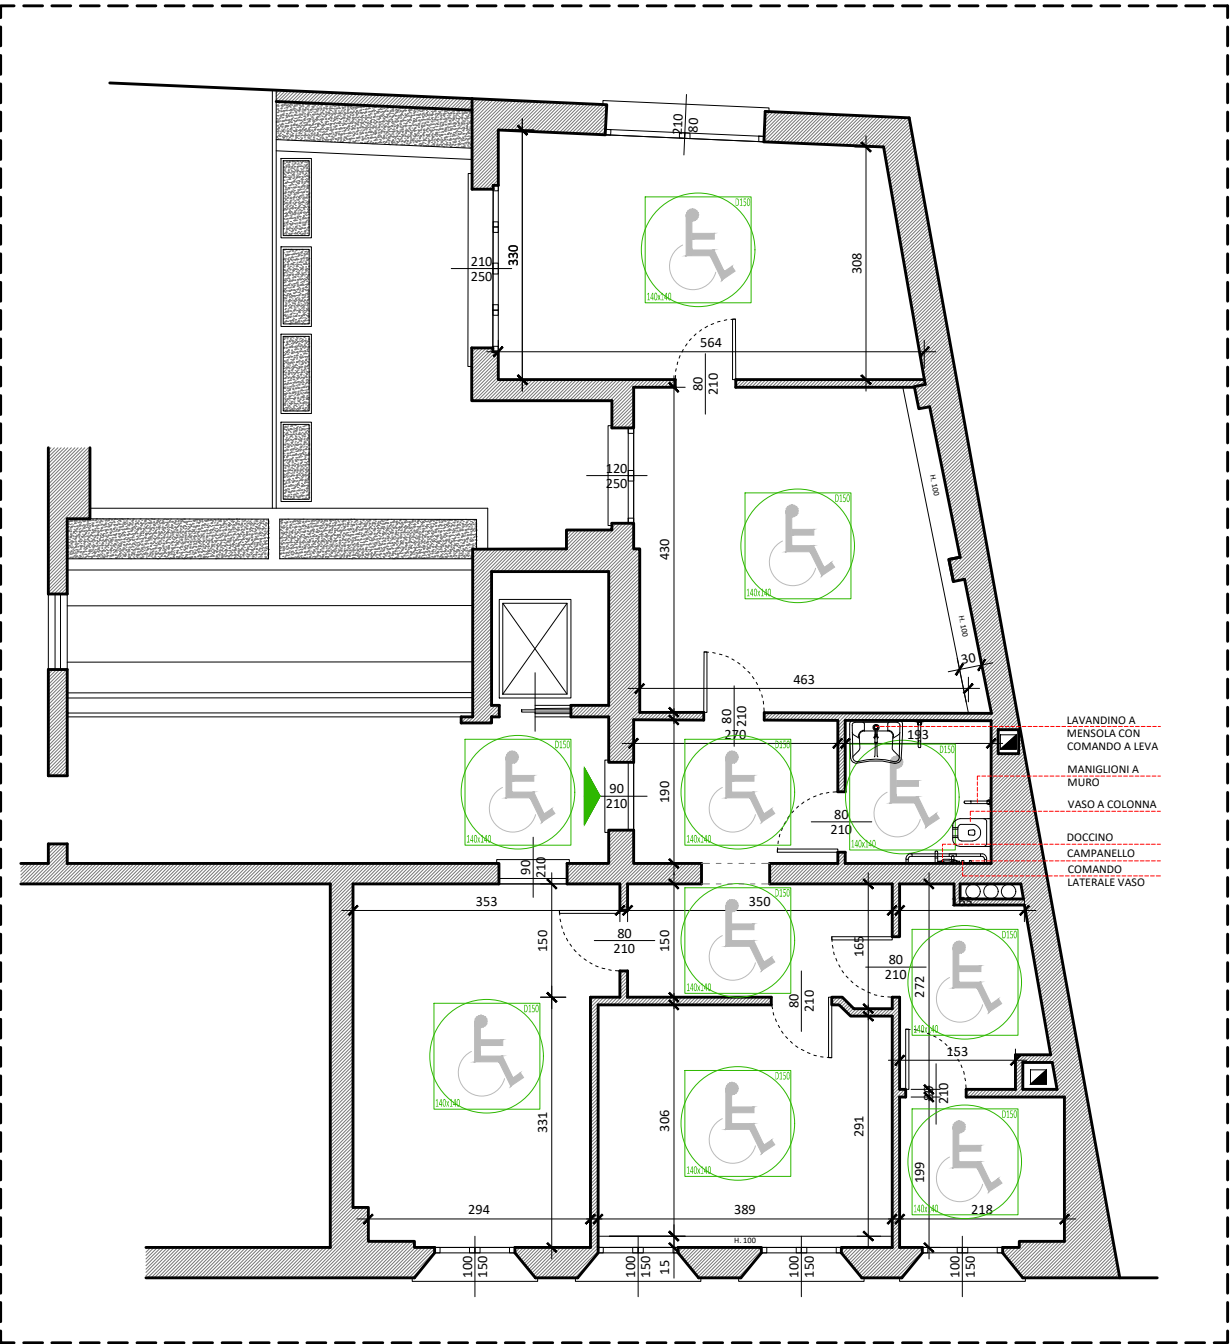

VERIFICA ACCESSIBILITA' E DOTAZIONE SERVIZI IGIENICI
(ai sensi del D.M. 14 giugno 1989 n. 236, L.R. Lombardia 20 febbraio 1989 n. 6)

TABELLA RAPPORTI AEROILLUMINANTI locali oggetto dell'intervento					
LOCALE	SUP. LOCALE [mq]	SUP. APERTURE [mq]	VERIFICA R.A.I.		
sala visita 1	15,53 mq	$(1,00 \times 1,50) + ((0,9 \times (2,10 - 0,60)) / 3) = 1,95$	$\frac{1,95}{15,53}$	$> \frac{1}{8}$	VERIFICATO
sala visita 2	11,81 mq	$(1,00 \times 1,50) + (1,00 \times 1,50) = 3,00$	$\frac{3,00}{11,81}$	$> \frac{1}{8}$	VERIFICATO
sala visita 3	17,09 mq	$(0,80 \times 2,10) + (2,10 \times (2,50 - 0,60)) = 5,67$	$\frac{5,67}{17,09}$	$> \frac{1}{8}$	VERIFICATO
sala attesa	17,02 mq	$1,20 \times (2,50 - 0,60) = 2,28$	$\frac{2,28}{17,02}$	$> \frac{1}{8}$	VERIFICATO

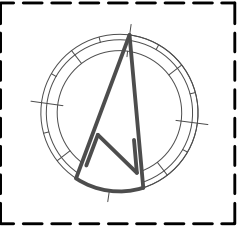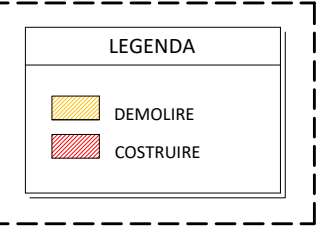



Ing. Michele Pulici
Via E. Fieramosca n.31, 20900 Monza | Tel +39.039.5970578
info@studiopulici.com | www.studiopulici.com

COMMITTENTE

AZIENDA COMUNALE DI SERVIZI AZIENDA SPECIALE
Via Madonnina n.9, 20834 Nova M.se (MB)

INTERVENTO

MANUTENZIONE STRAORDINARIA DELLA SEDE DEI DUE UFFICI DELL'AZIENDA COMUNALE DI SERVIZI AZIENDA SPECIALE AI FINI DEL COLLOCAMENTO DI TRE SALE VISITA

INDIRIZZO

Via Madonnina n.9, 20834 Nova M.se (MB)

DISCIPLINA

ARCHITETTONICO

CONTENUTO

PLANIMETRIE PIANO PRIMO: STATO DI FATTO, PROGETTO, CONFRONTO E VERIFICA ACCESSIBILITA'

REVISIONI

n.	data	note	Dis.	Ver.	App.
0	13/07/2026	Prima emissione	AV	MP	MP

ID CATASTALI

Fg.13 - Mapp.124 - Subb.710

LIVELLO

ESECUTIVO

CODICE ELABORATO

AR_TAV.01

REV

0

SCALA

1:100

FILE

25.49_ESE_AR_TAV.01_Rev0.dwg

COMMESSA SP

25.49

DATA

13/07/2026

CI RISERVIAMO LA PROPRIETA' DI QUESTO DISEGNO CON DIVIETO DI RENDERLO NOTO A TERZI SENZA AUTORIZZAZIONE
LE MISURE INDICATE NELLA TAVOLA SONO DA VERIFICARE IN LUOGO A CURA DELL'IMPRESA APPALTATRICE PRIMA DELLA REALIZZAZIONE